


CUMBRERAS


CUMBRERA DENTADA

DETALLE DE INSTALACION

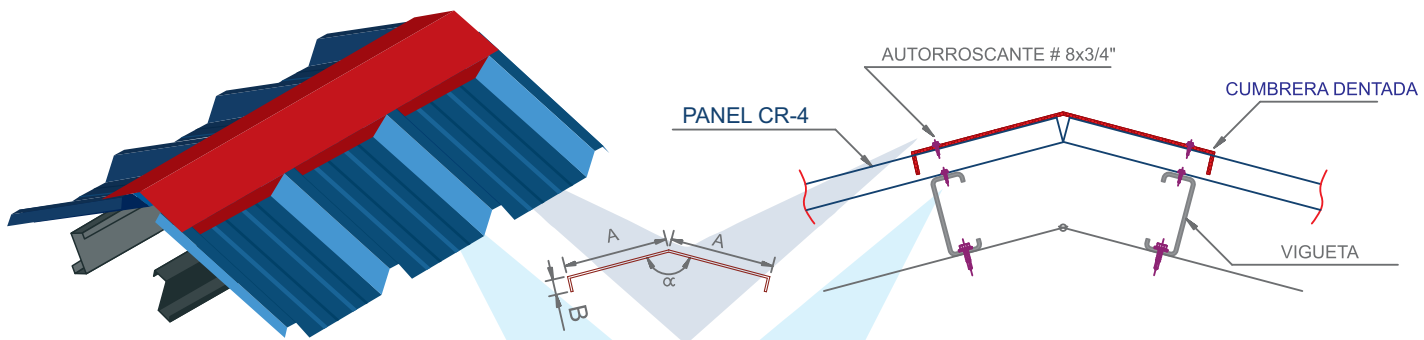

CUMBRERA ESTANDAR

DETALLE DE INSTALACION

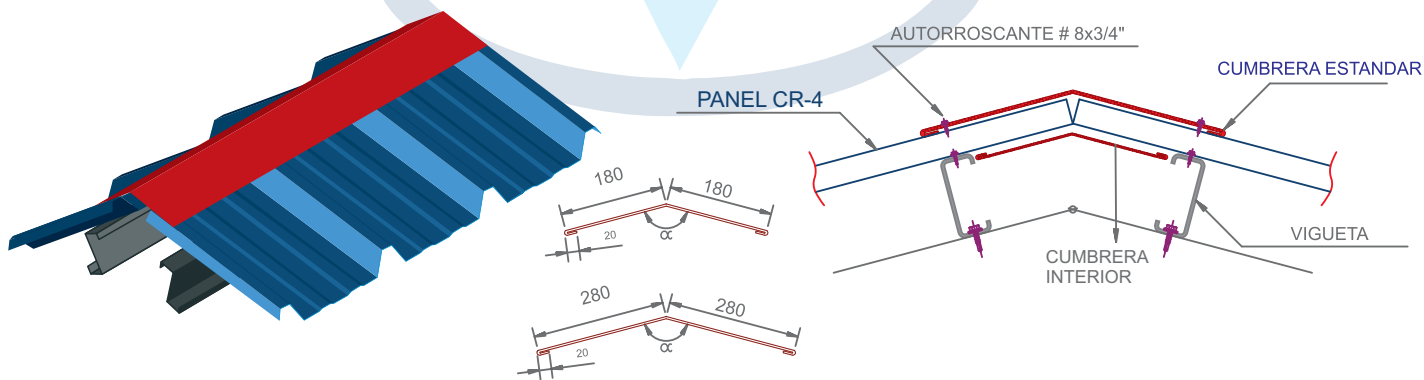

LOCAL TABLADA

Av. Pachacutec 5587 Asoc. Unión Colonizadores MZ Ñ Lote 8
Tablada de Lurín-V.M.T.
Teléfonos: (01)356-5400
(01)295-3919
Celular: 981 436 200
ventas1@javisac.com.pe

LOCAL PROGRESO

Av. Pachacutec 7789
Nuevo Progreso
V.M.T.
Teléfonos: (01)256-0009
(01)715-6413
Celular: 946 395 579
ventas2@javisac.com.pe

LOCAL VILLA MARIA

Av. Nicolas de Piérola 721
V.M.T.
Teléfonos: (01)260-4478
(01)715-3448
Celular: 946 395 383
ventas3@javisac.com.pe

LOCAL SAN FRANCISCO

Av. Mz. I Lote 1 Pj. San Francisco
Tablada de Lurín-V.M.T.
Teléfonos: (01)713-0795
(01)713-0794
Celular: 970 764 856
almacen@javisac.com.pe

LOCAL PUCALLPA

Av. Centenario Mz. 220 Lote 22
Coronel Portillo Calleria - Ucayali
Teléfonos: 061-444342
Celular: 981 436 300
ventaspucallpa@javisac.com.pe

LOCAL LURIN

Predio Rústico Las Salinas
de Lurín Sub lote C - 25 -A
Celular: 981 044 219
ventas5@javisac.com.pe